

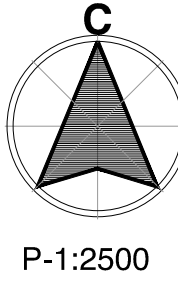


ПЛАН ДЕТАЉНЕ РЕГУЛАЦИЈЕ
ЗА ВИКЕНД ЗОНУ У КО НАДАЉ I

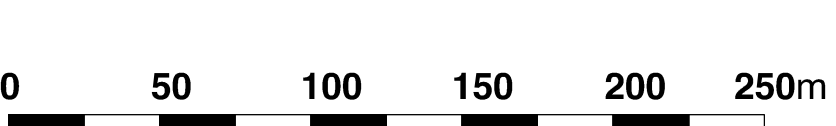

- Нацрт плана -

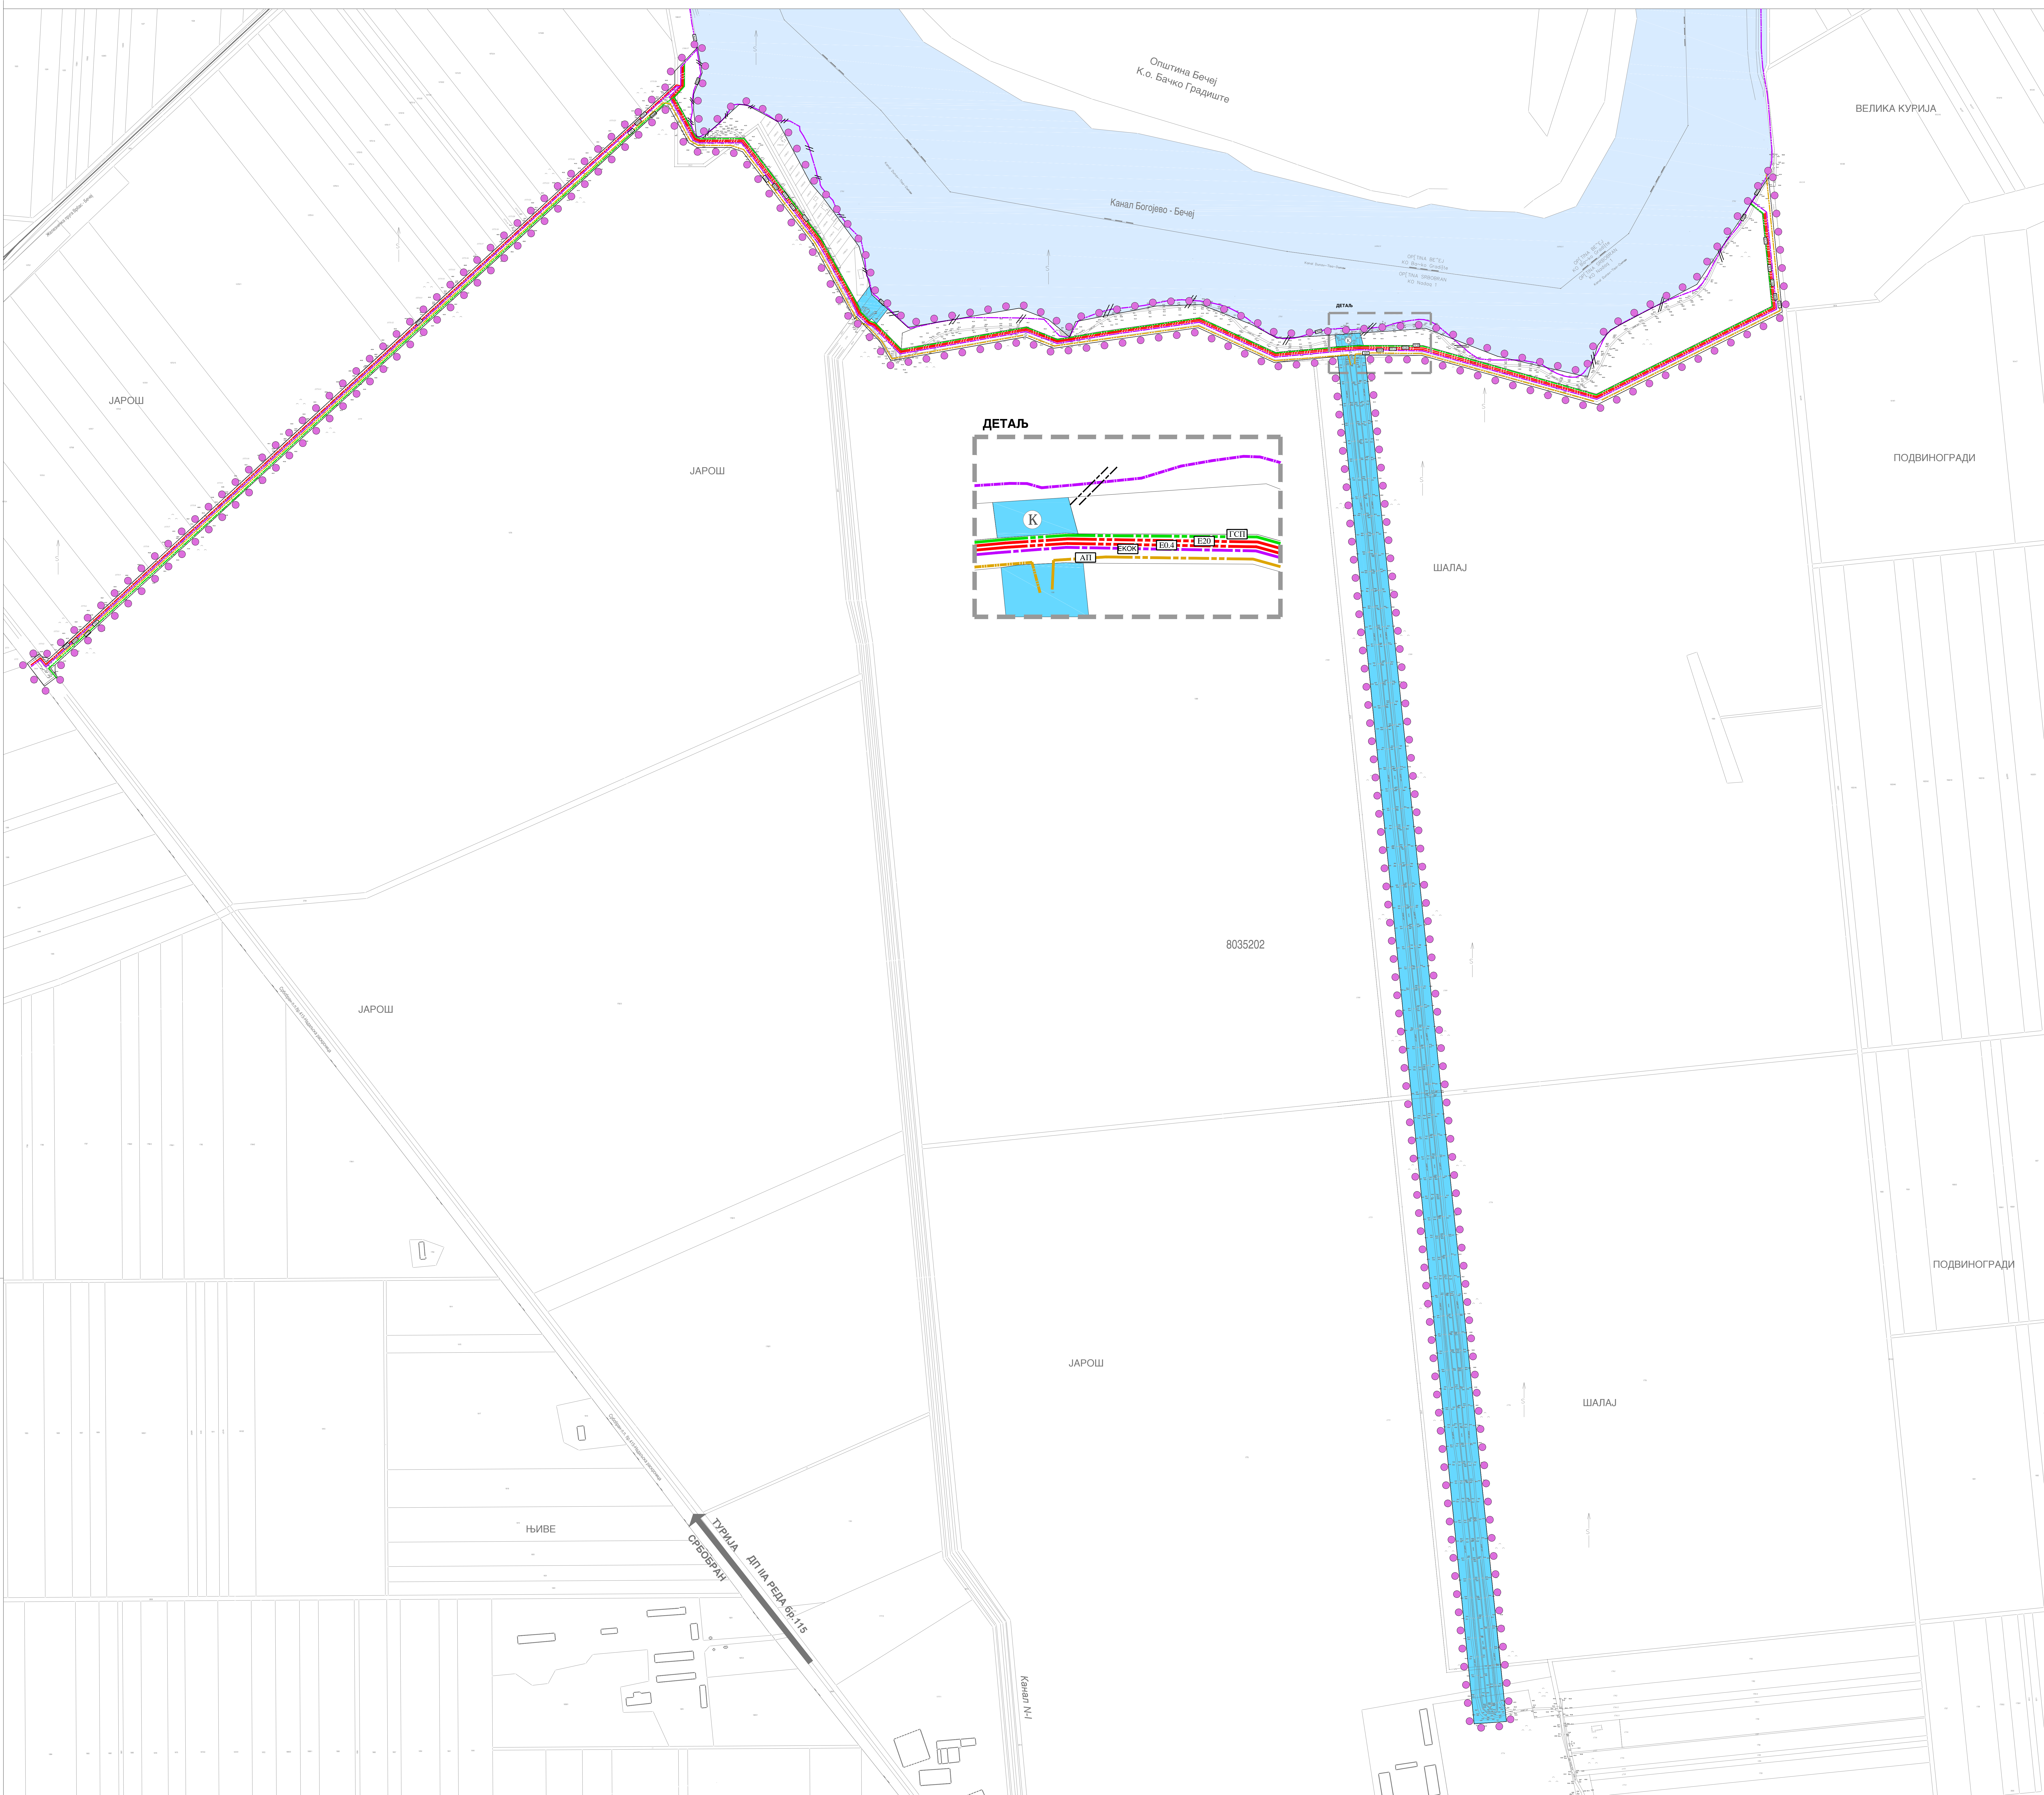

ПЛАН МРЕЖЕ И ОБЈЕКТА ИНФРАСТРУКТУРЕ -
СИНХРОН ПЛАН

ВОДНА И КОМУНАЛНА ИНФРАСТРУКТУРА

- ДЕО КАНАЛА Н-1 УО ДТД "БЕЧЕЈ-БОГОЈЕВО"
- МЕЛИОРАЦИОНИ КАНАЛ
- ДЕО ДЕСНИЦЕ КАНАЛА ДТД "БЕЧЕЈ-БОГОЈЕВО" (ИЗВАН ОБУХВАТА ПЛАНА)
- КАНАЛИЗАЦИЈА АТМОСФЕРСКИХ ВОДА

ЕЛЕКТРОЕНЕРГЕТСКА ИНФРАСТРУКТУРА

- ЕЛЕКТРОЕНЕРГЕТСКИ ВОД 20кV ПОДЕМНИ ПЛАНИРАНИ
- ЕЛЕКТРОЕНЕРГЕТСКИ ВОД 1кV ПОДЕМНИ ПЛАНИРАНИ

ТЕРМОЕНЕРГЕТСКА ИНФРАСТРУКТУРА

- ДИСТРИБУТИВНИ ГАСОВОД ПЛАНИРАНИ

ЕЛЕКТРОНСКА КОМУНИКАЦИОНА ИНФРАСТРУКТУРА

- ТЕЛЕКОМУНИКАЦИОНИ ОПТИЧКИ КАБЛ ПОДЕМНИ ПОСТОЈЕЊИ
- ТЕЛЕКОМУНИКАЦИОНИ ОПТИЧКИ КАБЛ ПОДЕМНИ ПОСТОЈЕЊИ КОЈИ СЕ ИЗМЕСТА
- ТЕЛЕКОМУНИКАЦИОНИ КАБЛ ПОДЕМНИ ПЛАНИРАНИ

ГРАНИЦА ОБУХВАТА ПЛАНА

ОБРАЗЛОЖЕЊЕ	ОПШТИНА СРБОБРАН	Печат и потпис:
ОБРАЗЛОЖЕЊЕ	ОПШТИНА СРБОБРАН	Печат и потпис:
НАЗИВ ПЛАНА	ПЛАН ДЕТАЉНЕ РЕГУЛАЦИЈЕ ЗА ВИКЕНД ЗОНУ У КО НАДАЉ I	Печат и потпис:
ОДГОВОРНИ УРБАНИСТА	РАДОВАН РАЈЧИЋ, дип. инж. арх.	Печат и потпис:
САРАДНИЦИ	БРАНИКО МИЛОВАНОВИЋ, дип. инж. арх.	Печат и потпис:
Е-2782	Рачунар: 1:1:2000	Датум: фебруар 2020